
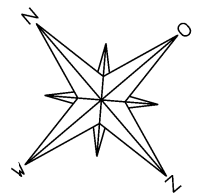


Kavel -25-

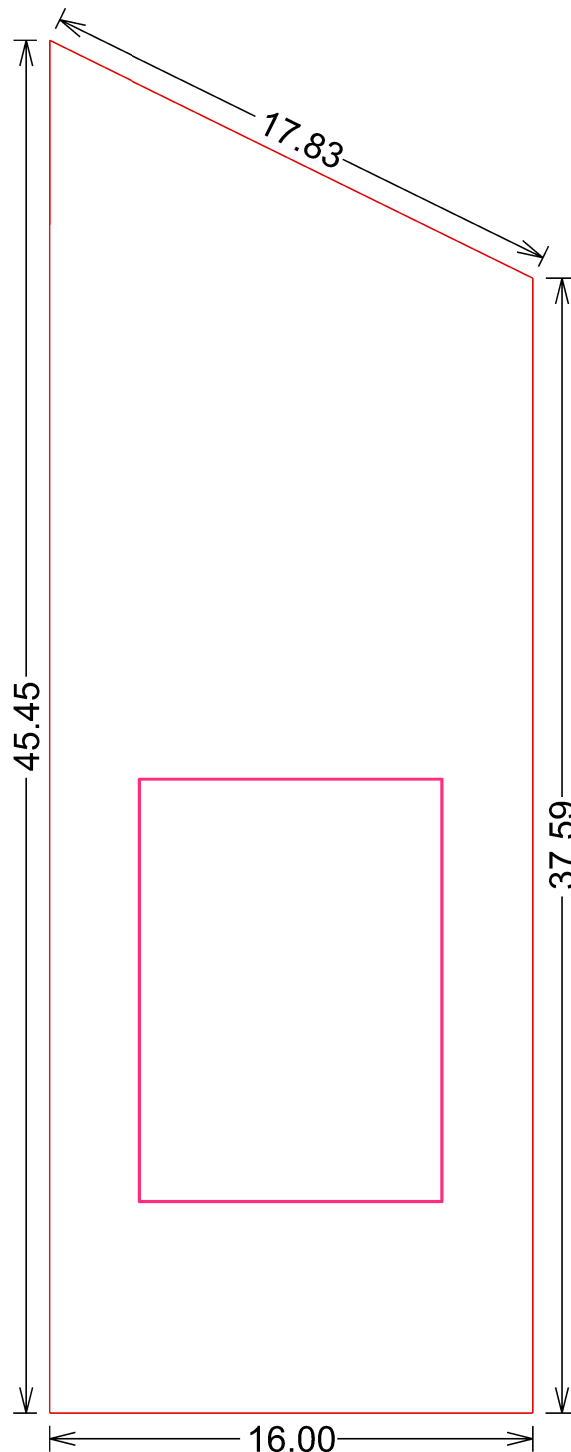

BEEKHOEDER

└─┘ = Rooilijn

* voor de exacte omschrijving maatvoering zie het bestemmingsplan.

* aan deze tekening kunnen geen rechten worden ontleend.



Ticket: M2024-1360

Laarveld Fase 4

Datum: 01-01-2025