



ONDERDEEL RIETSTRAAT

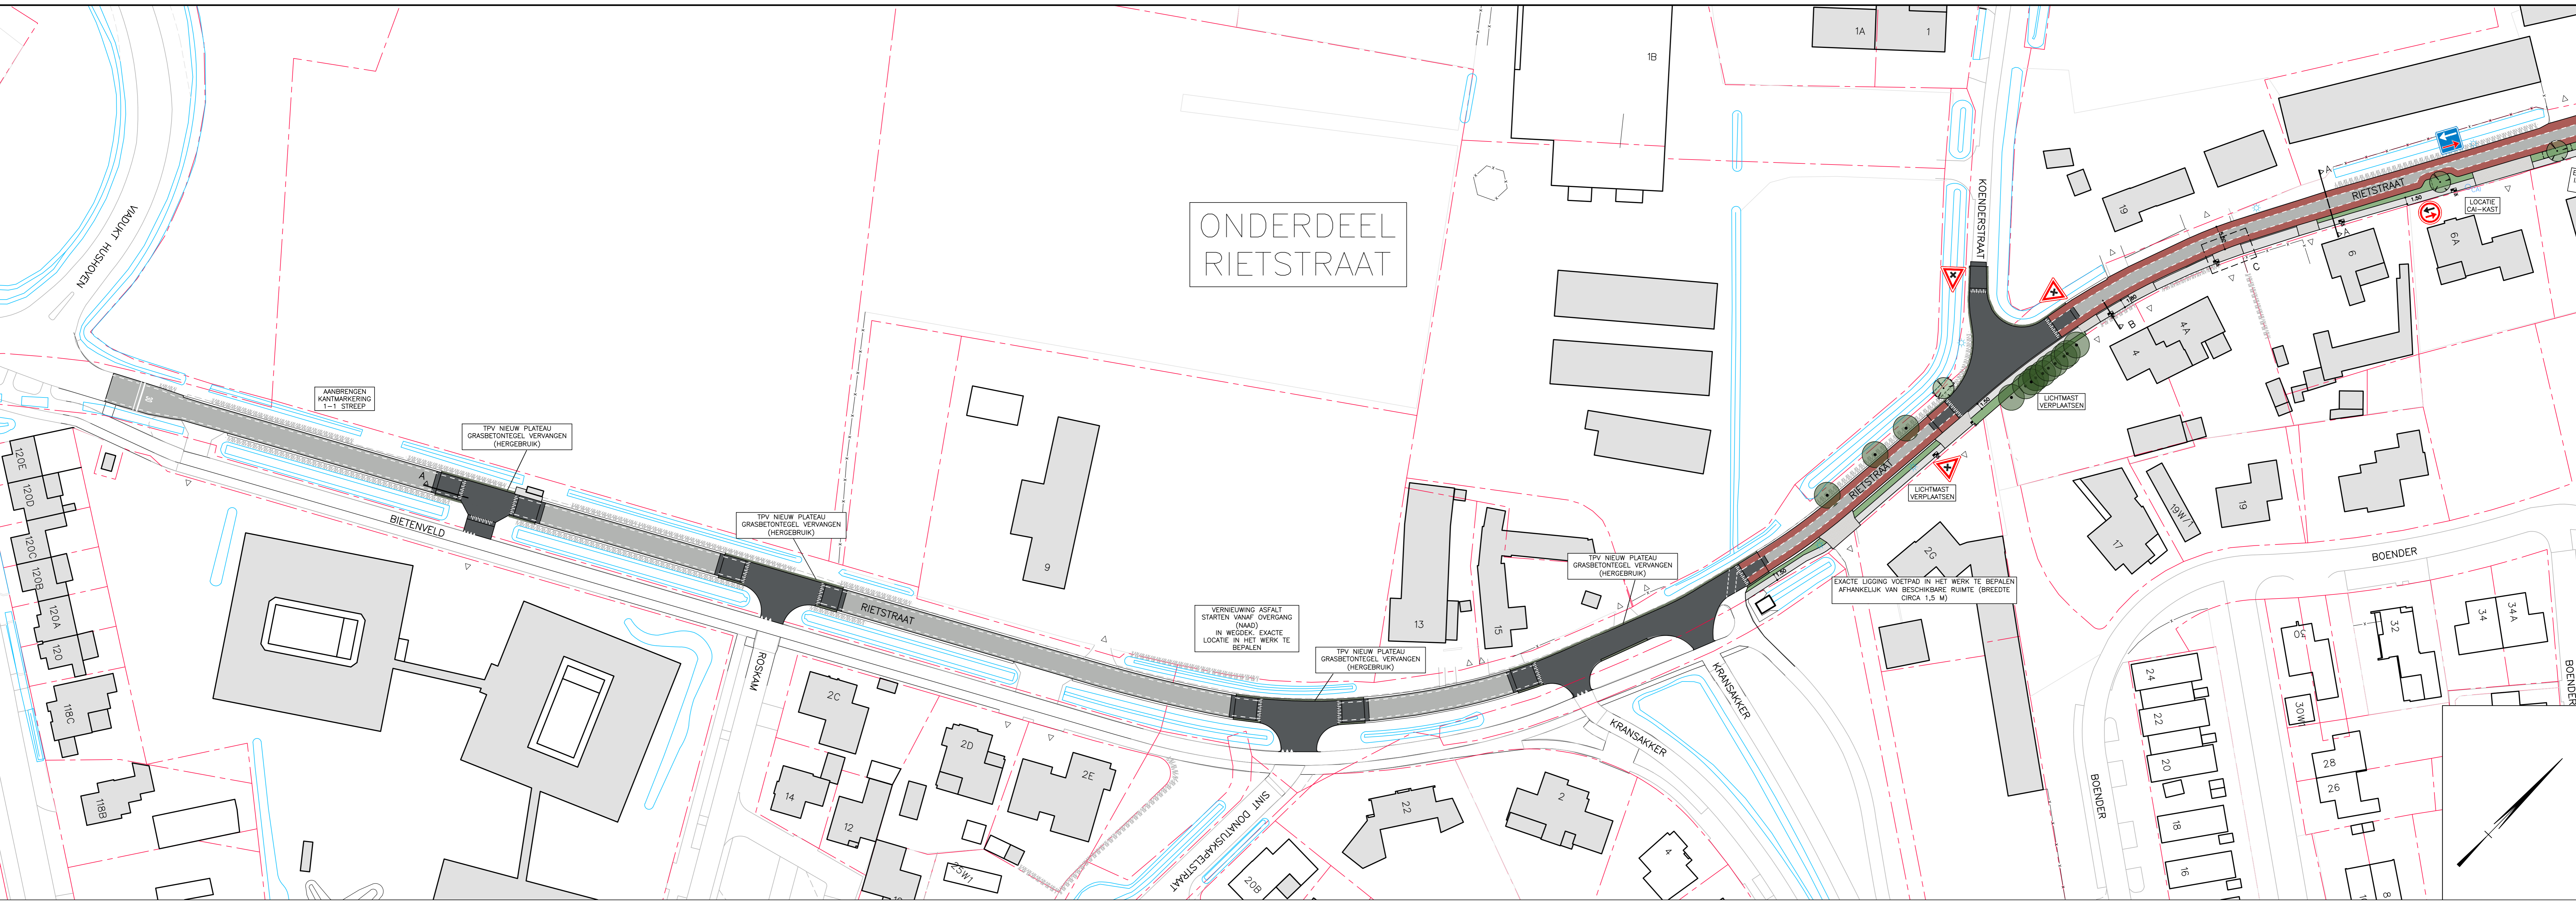

ONDERDEEL RIETSTRAAT

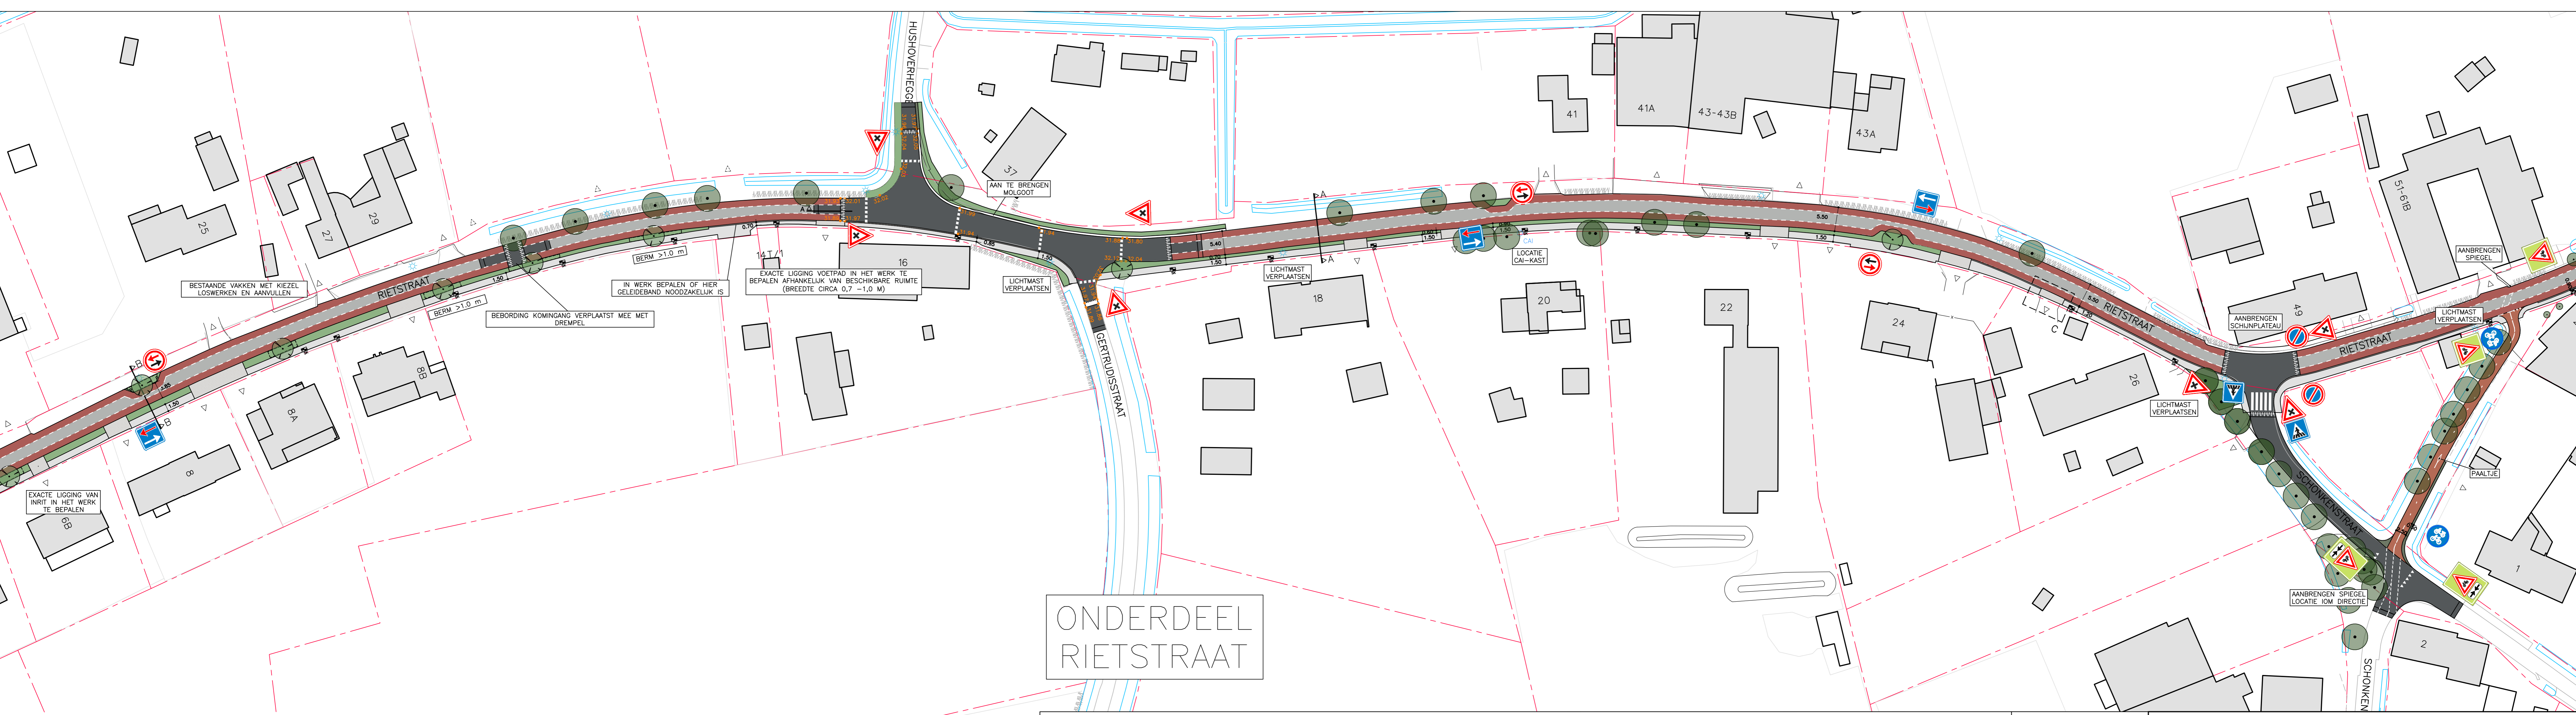

	BESTAANDE BEBOUWING		AAN TE BRENGEN ASFALT: -35 mm SMA-NL 11A -50 mm AC18 BIND TL-B -70 mm AC22 BASE OL-B		1-1 STREEP THERMOPLAST BREED 100 mm		BESTAANDE CAI-KAST
	BESTAANDE INRIT		AAN TE BRENGEN COATING THERMOFLEX, KLEUR ROOD		DRIEDRUKSMARKERING THERMOPLAST, BREEDTE 500 mm		IN TE ZAAIEN GRAS
	KADASTRALE GRENS		AAN TE BRENGEN BETONTEGELS 300x300x45 mm KLEUR GRUS IN HALFSTREVENBAND		DREMPELMARKERING THERMOPLAST, BREEDTE 100 mm		BESTAANDE TE HANDHAVEN GRAS
	GELEIDEBAND 115/225x170mm		AAN TE BRENGEN BETONSTRAATSTENEN KF KLEUR GRAS, IN ELLEBOOVENBAND		DREMPELMARKERING THERMOPLAST MET AFVOER PVC Ø125 mm AANSLUITEN OP BESTAANDE KOLKAANSLUITING		BESTAANDE TE HANDHAVEN BOOM
	BESTAANDE TE HANDHAVEN ASFALT		AAN TE BRENGEN GRASBETONTEGELS 400x800x120 mm		BESTAANDE LICHTMAST		NIEUW AAN TE PLANEN BOOM VOORZIEN VAN 10m3 TEELGROND LOCATIE INDICATIEF
	AAN TE BRENGEN ASFALT: -35 mm SMA-NL 11A		AAN TE BRENGEN BETONSTRAATSTENEN KF KLEUR ROOD, IN ELLEBOOVENBAND		NIEUWE HOOGTES		

DEFINITIEF

PLANGROEP HEGGEN B.V.

project : REC. RIETSTRAAT-LAARDERWEG, WEERT 21.049

opdrachtgever : GEMEENTE WEERT

onderdeel : SITUATIE VERHARDING blad B.01

getekend : J.P. schaal : 1:500 datum : 16 JUNI 2021

getekend : 16 JULI 2021 19 JULI 2021

CAO-bestand : G:\2021\21.049 - Rietstraat-Laarderweg, Weert\02_Bestektekeningen\02_DB\21.049 - D -

Parweg 1A Postbus 44 6120 AA Bunn tel: (046) 458 02 22 fax: (046) 458 02 88 internet: www.plangroep-heggen.nl e-mail: info@plangroep-heggen.nl