


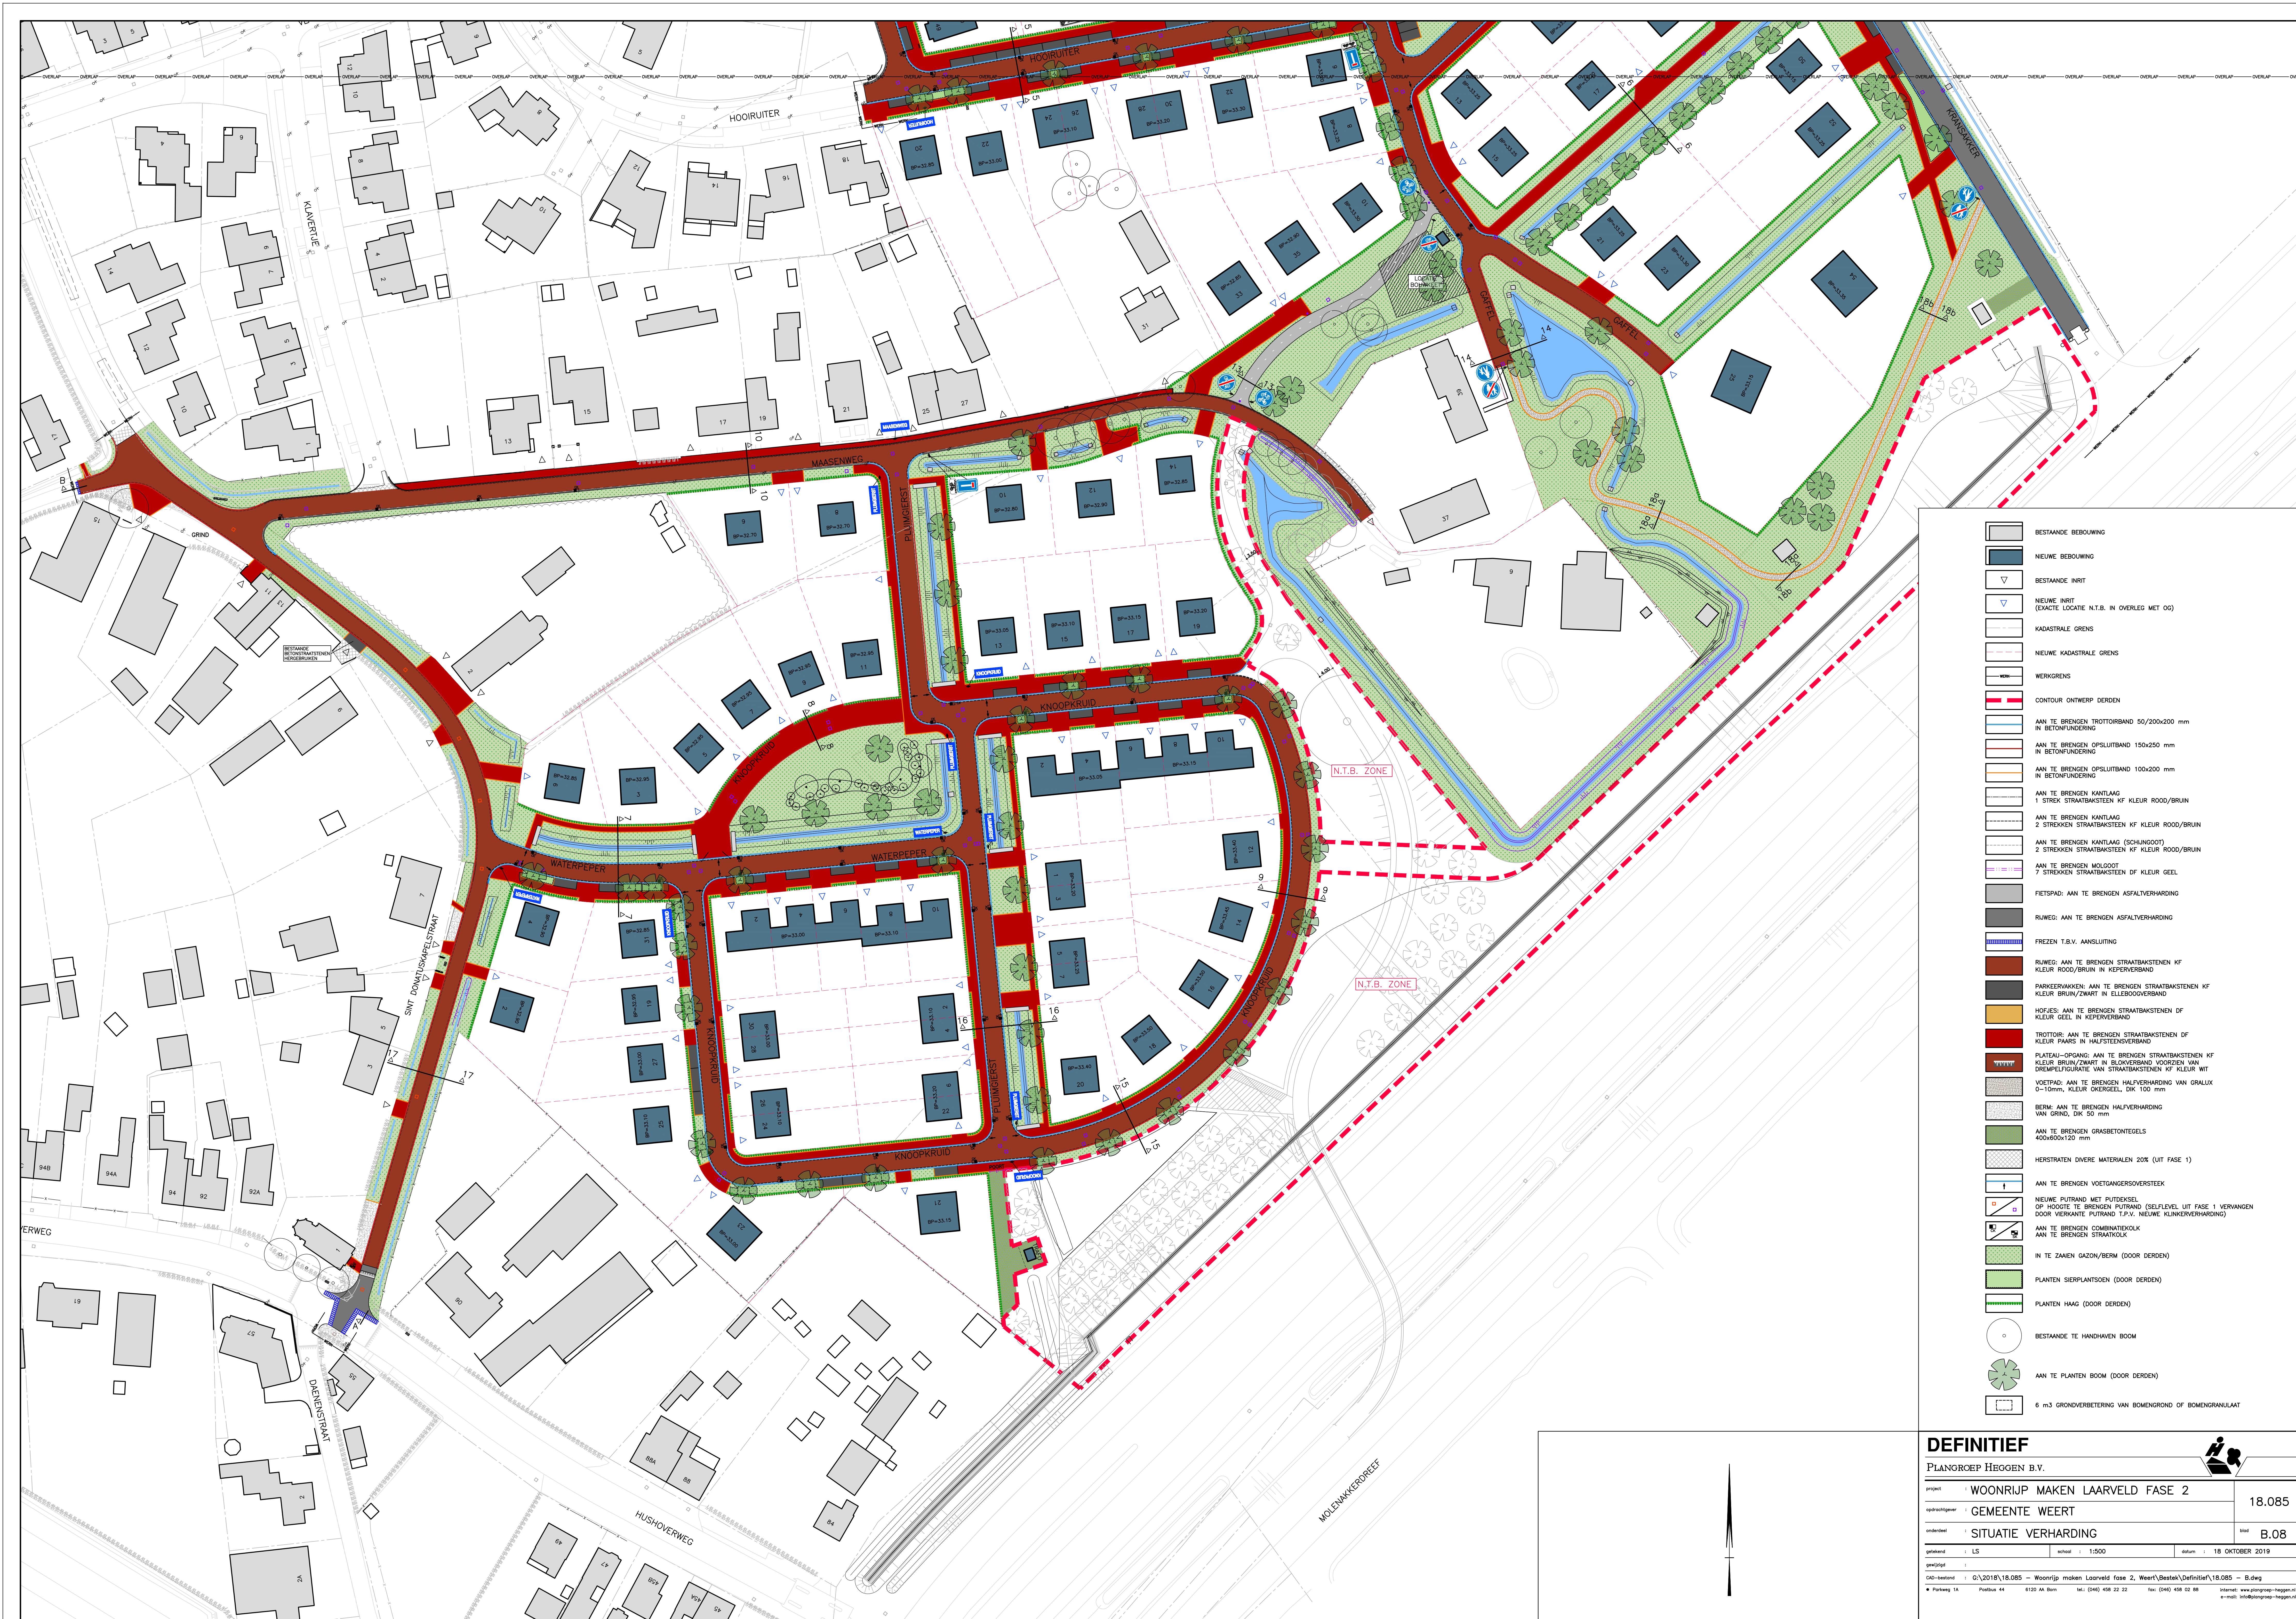

- BESTANDE BEBOUWING
- NIUWE BEBOUWING
- BESTANDE INRIJ
- NIUWE INRIJ (EXACTE LOCATIE N.T.B. IN OVERLEG MET OG)
- KADASTRALE GRENS
- NIUWE KADASTRALE GRENS
- WERKGRENS
- CONTOUR ONTWERP DERDEN
- AAN TE BRENGEN TROTTOIRBAND 50/200x200 mm IN BETONUNDERLING
- AAN TE BRENGEN OPSLUITBAND 150x250 mm IN BETONUNDERLING
- AAN TE BRENGEN OPSLUITBAND 100x200 mm IN BETONUNDERLING
- AAN TE BRENGEN KANTLAAG 1 STREK STRAATBAKSTEEN KF KLEUR ROOD/BRUIN
- AAN TE BRENGEN KANTLAAG 2 STREKKEN STRAATBAKSTEEN KF KLEUR ROOD/BRUIN
- AAN TE BRENGEN KANTLAAG (SCHLINGGOOT) 2 STREKKEN STRAATBAKSTEEN KF KLEUR ROOD/BRUIN
- AAN TE BRENGEN MOEGOOT 7 STREKKEN STRAATBAKSTEEN OF KLEUR GEEL
- FIETSPAD: AAN TE BRENGEN ASFALTVERHARDING
- RUIWEG: AAN TE BRENGEN ASFALTVERHARDING
- FREZEN T.B.V. AANSLUITING
- RUIWEG: AAN TE BRENGEN STRAATBAKSTENEN KF KLEUR ROOD/BRUIN IN KEPERVERBAND
- PARKKEERVAKEN: AAN TE BRENGEN STRAATBAKSTENEN KF KLEUR BRUIN/ZWART IN ELLEBOOGVERBAND
- HOKJES: AAN TE BRENGEN STRAATBAKSTENEN OF KLEUR GEEL IN KEPERVERBAND
- TROTTOIR: AAN TE BRENGEN STRAATBAKSTENEN OF KLEUR PAVES IN HALFSTEEVENVERBAND
- PLATEAU-OPGANG: AAN TE BRENGEN STRAATBAKSTENEN KF KLEUR BRUIN/ZWART IN BLOKVERBAND VOORZIEN VAN DROMPELFLORAATIE VAN STRAATBAKSTENEN KF KLEUR WIT
- VOETPAD: AAN TE BRENGEN HALFVERHARDING VAN GRALUX 0-10mm, KLEUR OKERGEEL, DIK 100 mm
- BERM: AAN TE BRENGEN HALFVERHARDING VAN GRIND, DIK 50 mm
- AAN TE BRENGEN GRASBETONTEGELS 400x600x120 mm
- HERSTRATEN DIVERSE MATERIALEN 20% (UIT FASE 1)
- AAN TE BRENGEN VOETGANGSOVERSTEEK
- NIUWE PUTRAND MET PUTDEKSEL OP HOOGTE TE BRENGEN PUTRAND (SELFLEVEL UIT FASE 1 VERVANGEN DOOR VERANTE PUTRAND T.P.V. NIUWE KLINKEVERHARDING)
- AAN TE BRENGEN COMBINATIEKOLK AAN TE BRENGEN STRAATKOLK
- IN TE ZAHEN GAZON/BERM (DOOR DERDEN)
- PLANTEN SIERPLANTSOEN (DOOR DERDEN)
- PLANTEN HAAG (DOOR DERDEN)
- BESTANDE TE HANDEHAVEN BOOM
- AAN TE PLANTEN BOOM (DOOR DERDEN)
- 6 m3 GRONDVERBETERING VAN BOMENGROND OF BOMENGRANULAAT

**DEFINITIEF**  
PLANGROEP HEGGEN B.V.

project : WOONRIJP MAKEN LAARVELD FASE 2

opdrachtgever : GEMEENTE WEERT

onderdeel : SITUATIE VERHARDING

getekend : LS school : 1:500 datum : 18 OKTOBER 2019

getekend : LS

CD-bestand : G:\2018\18.085 - Woonrijp maken Laarveld fase 2, Weert\Bestek\Definitief\18.085 - B.dwg

Postbus 14 Postbus 44 6120 AA Binn tel: (046) 458 22 22 fax: (046) 458 02 98 internet: www.plangroep-heggen.nl e-mail: info@plangroep-heggen.nl

18.085

B.08