


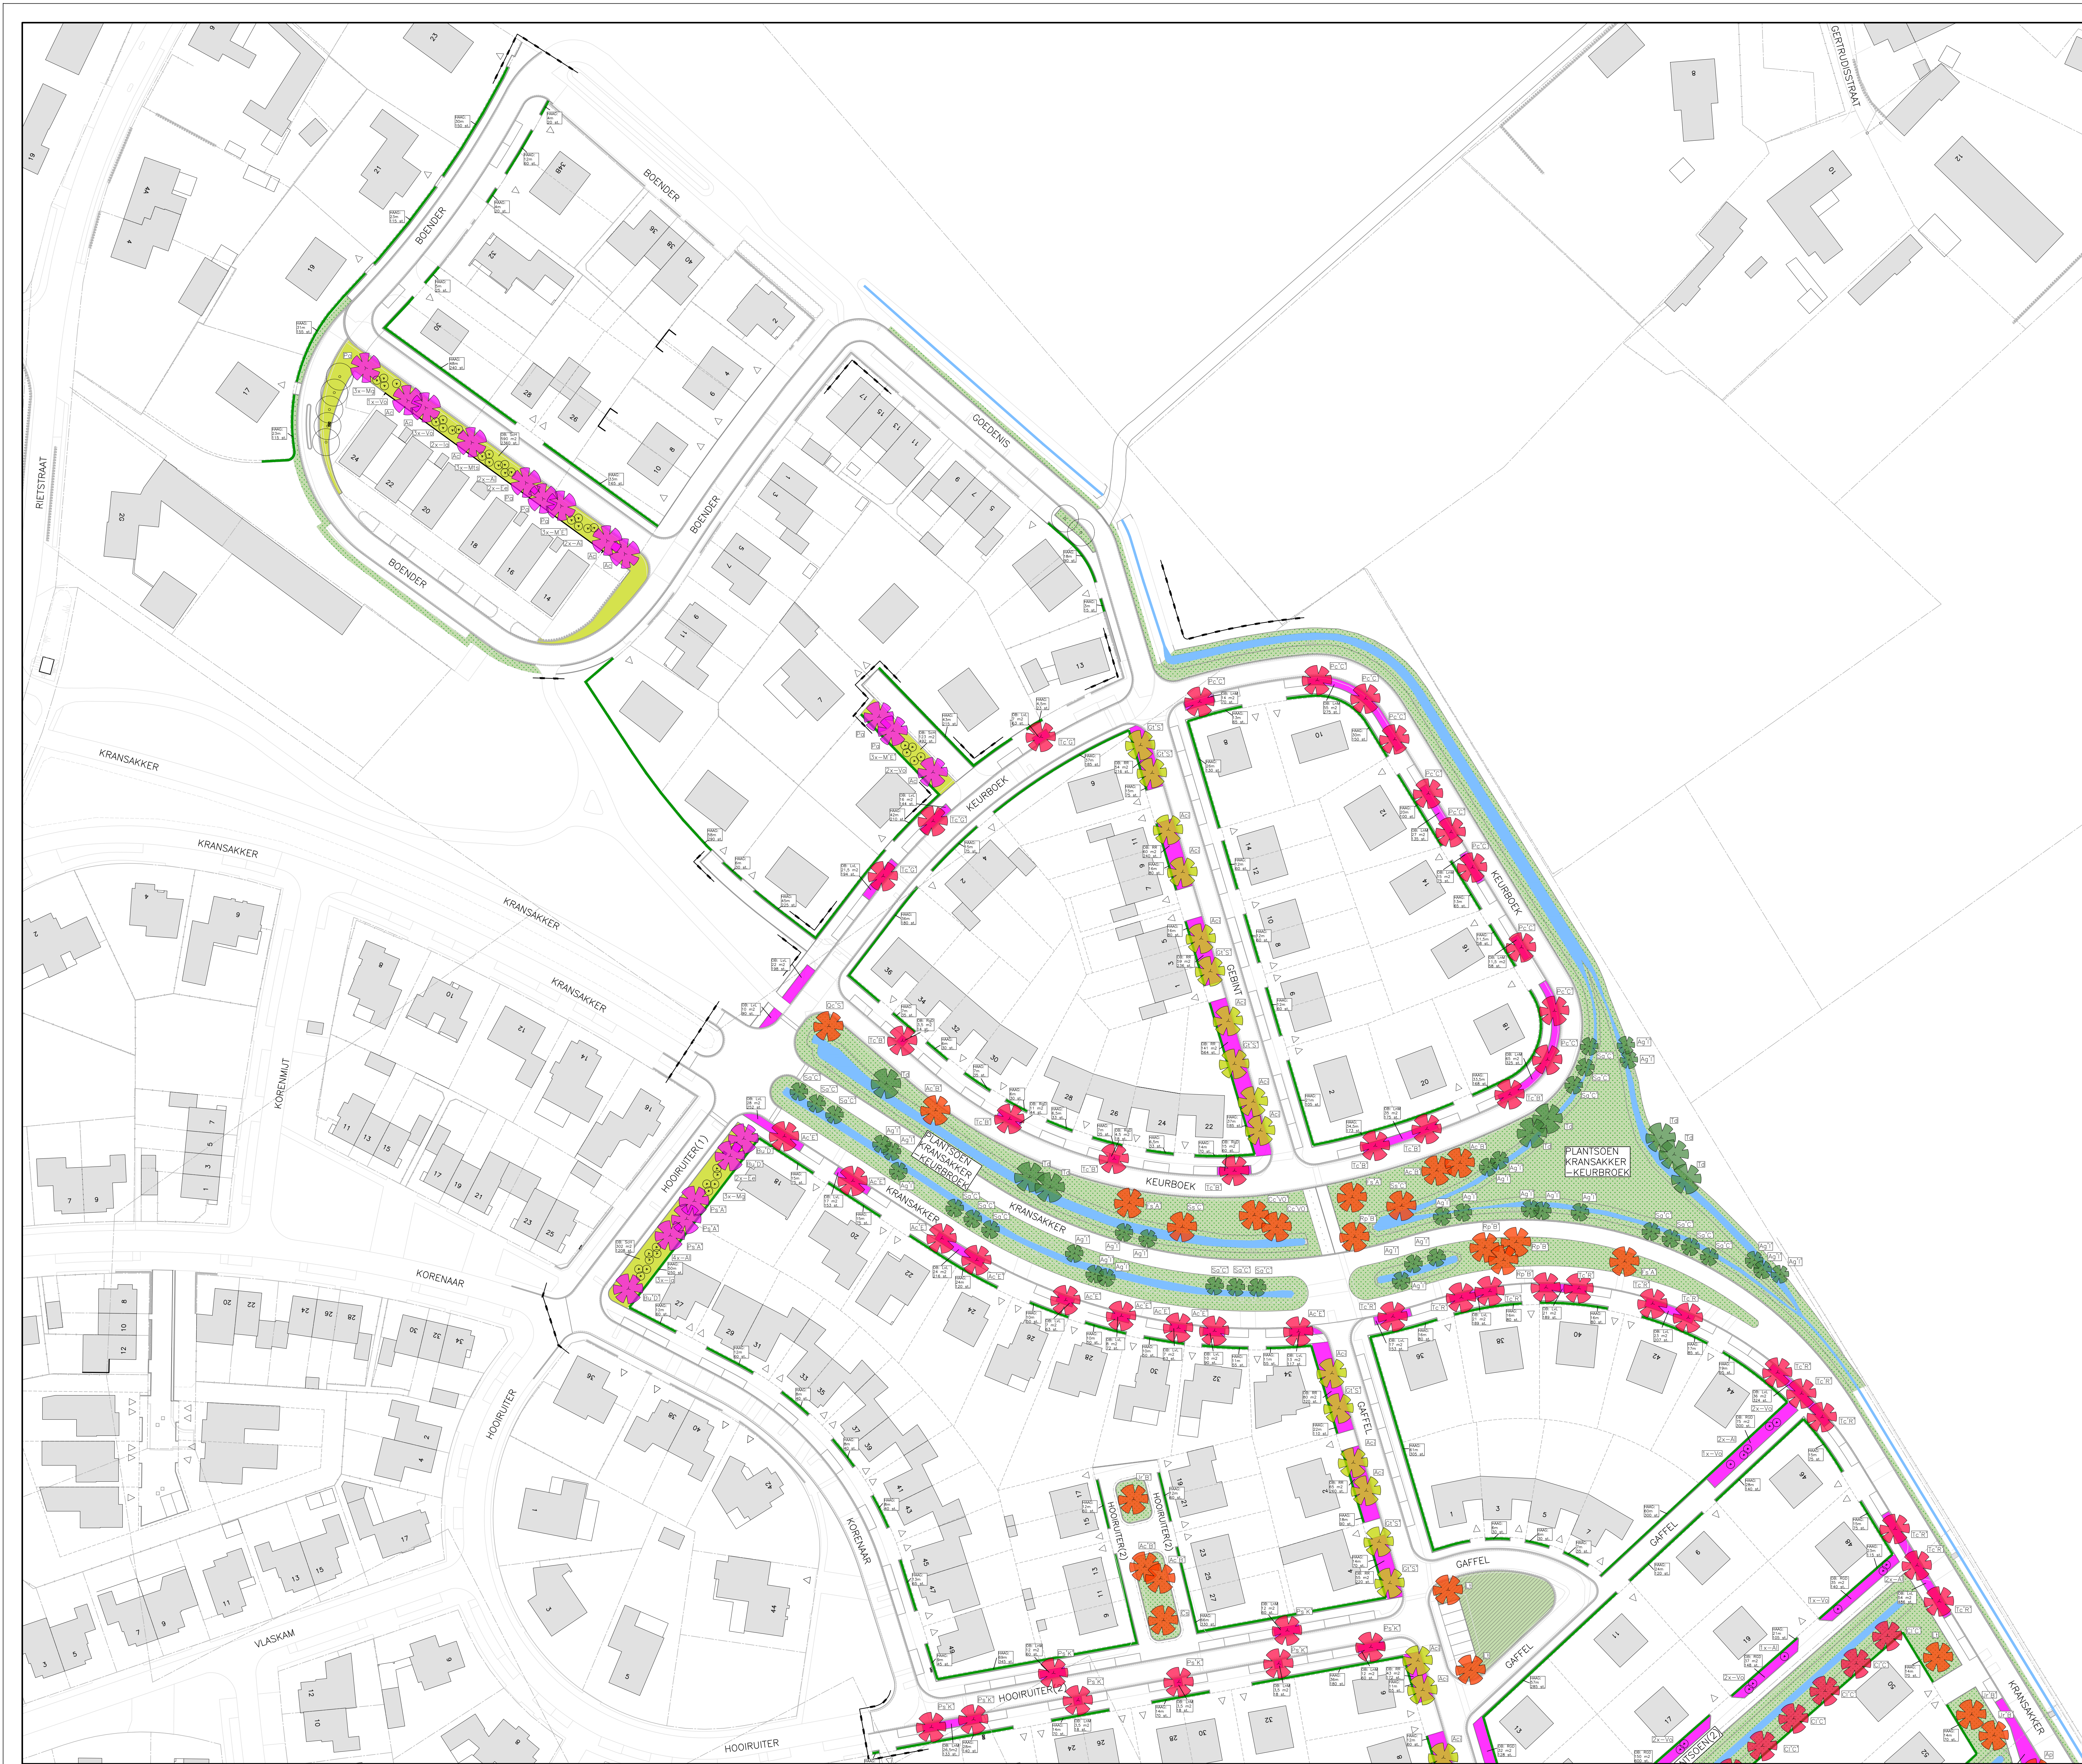

- INRICHTING N.T.B.
- AAN TE PLANTE SIERPLANTSOEN (VOOR SOORTEN ZIE PLANTSOENLIST)
- AAN TE PLANTE SIERPLANTSOEN (HOUTWALLEN) (VOOR SOORTEN ZIE PLANTSOENLIST)
- AAN TE PLANTE SOLITARE HEESTERS IN HOUTWALLEN EN SIERPLANTSOEN (VOOR SOORTEN ZIE PLANTSOENLIST)
- AAN TE PLANTE HANJ Fagus sylvatica (55%) 80-100, wortelgoed Fagus sylvatica Alnus (15%) 80-100, wortelgoed GEMENGD TE PLANTE, 1-RUG, 5 st/m1
- IN TE ZAIEN BERMENGOESEL: Grassoortmengen M1 - 0.2 KG/ARE DOORWENGEN MET: Akkerbloemenmengel A6 - 0.02 KG/ARE
- IN TE ZAIEN SPEELGAZON: Ber Power RPR - 3.0 KG/ARE
- AAN TE PLANTE MEERSTAMME BOMEN MAAT: 300/300 cm, 3x VERPLANT INCL. DRAADKLUIT (VOOR BOOMSORTEN ZIE PLANTSOENLIST)
- AAN TE PLANTE HOOGSTAM BOMEN (STRAAT-LAANBOMEN) MAAT: 18-20 cm, 3x VERPLANT INCL. DRAADKLUIT (VOOR BOOMSORTEN ZIE PLANTSOENLIST)
- AAN TE PLANTE HOOGSTAM BOMEN (SOLITARE) MAAT: 20-25 cm, 3x VERPLANT INCL. DRAADKLUIT (VOOR BOOMSORTEN ZIE PLANTSOENLIST)
- AAN TE PLANTE MEERSTAMME BOMEN IN HOUTWALLEN MAAT: 250/300 cm, 3x VERPLANT INCL. DRAADKLUIT (VOOR BOOMSORTEN ZIE PLANTSOENLIST)
- AAN TE PLANTE FRUITBOMEN MAAT: 16-18, 3x VERPLANT INCL. DRAADKLUIT (VOOR BOOMSORTEN ZIE PLANTSOENLIST)
- AAN TE PLANTE BOMEN IN GREPPELS DIVERSE MATEN EN SOORTEN (ZIE PLANTSOENLIST)

DEFINITIEF

PLANGROEP HEGGEN B.V.

project : WOONRIJP MAKEN LAARVELD FASE 2

opdrachtgever : GEMEENTE WEERT

onderdeel : SITUATIE BEPLANTING

getekend : LB

schaal : 1:500

datum : 06-05-2020

getekend : G:\2018\18.086 - Beplanting Laarveld fase 2, Weert\Definitief\18.085 - B - LB-beplanting.dwg

getekend : 18.086

getekend : 18.086

CD-bestand : G:\2018\18.086 - Beplanting Laarveld fase 2, Weert\Definitief\18.085 - B - LB-beplanting.dwg

CD-bestand : 18.086

CD-bestand : 18.086

Postbus 44 6120 AA Bunn

tel: (046) 458 22 22

fax: (046) 458 02 98

internet: www.plangroep-heggen.nl

e-mail: info@plangroep-heggen.nl

18.086

BP.01