


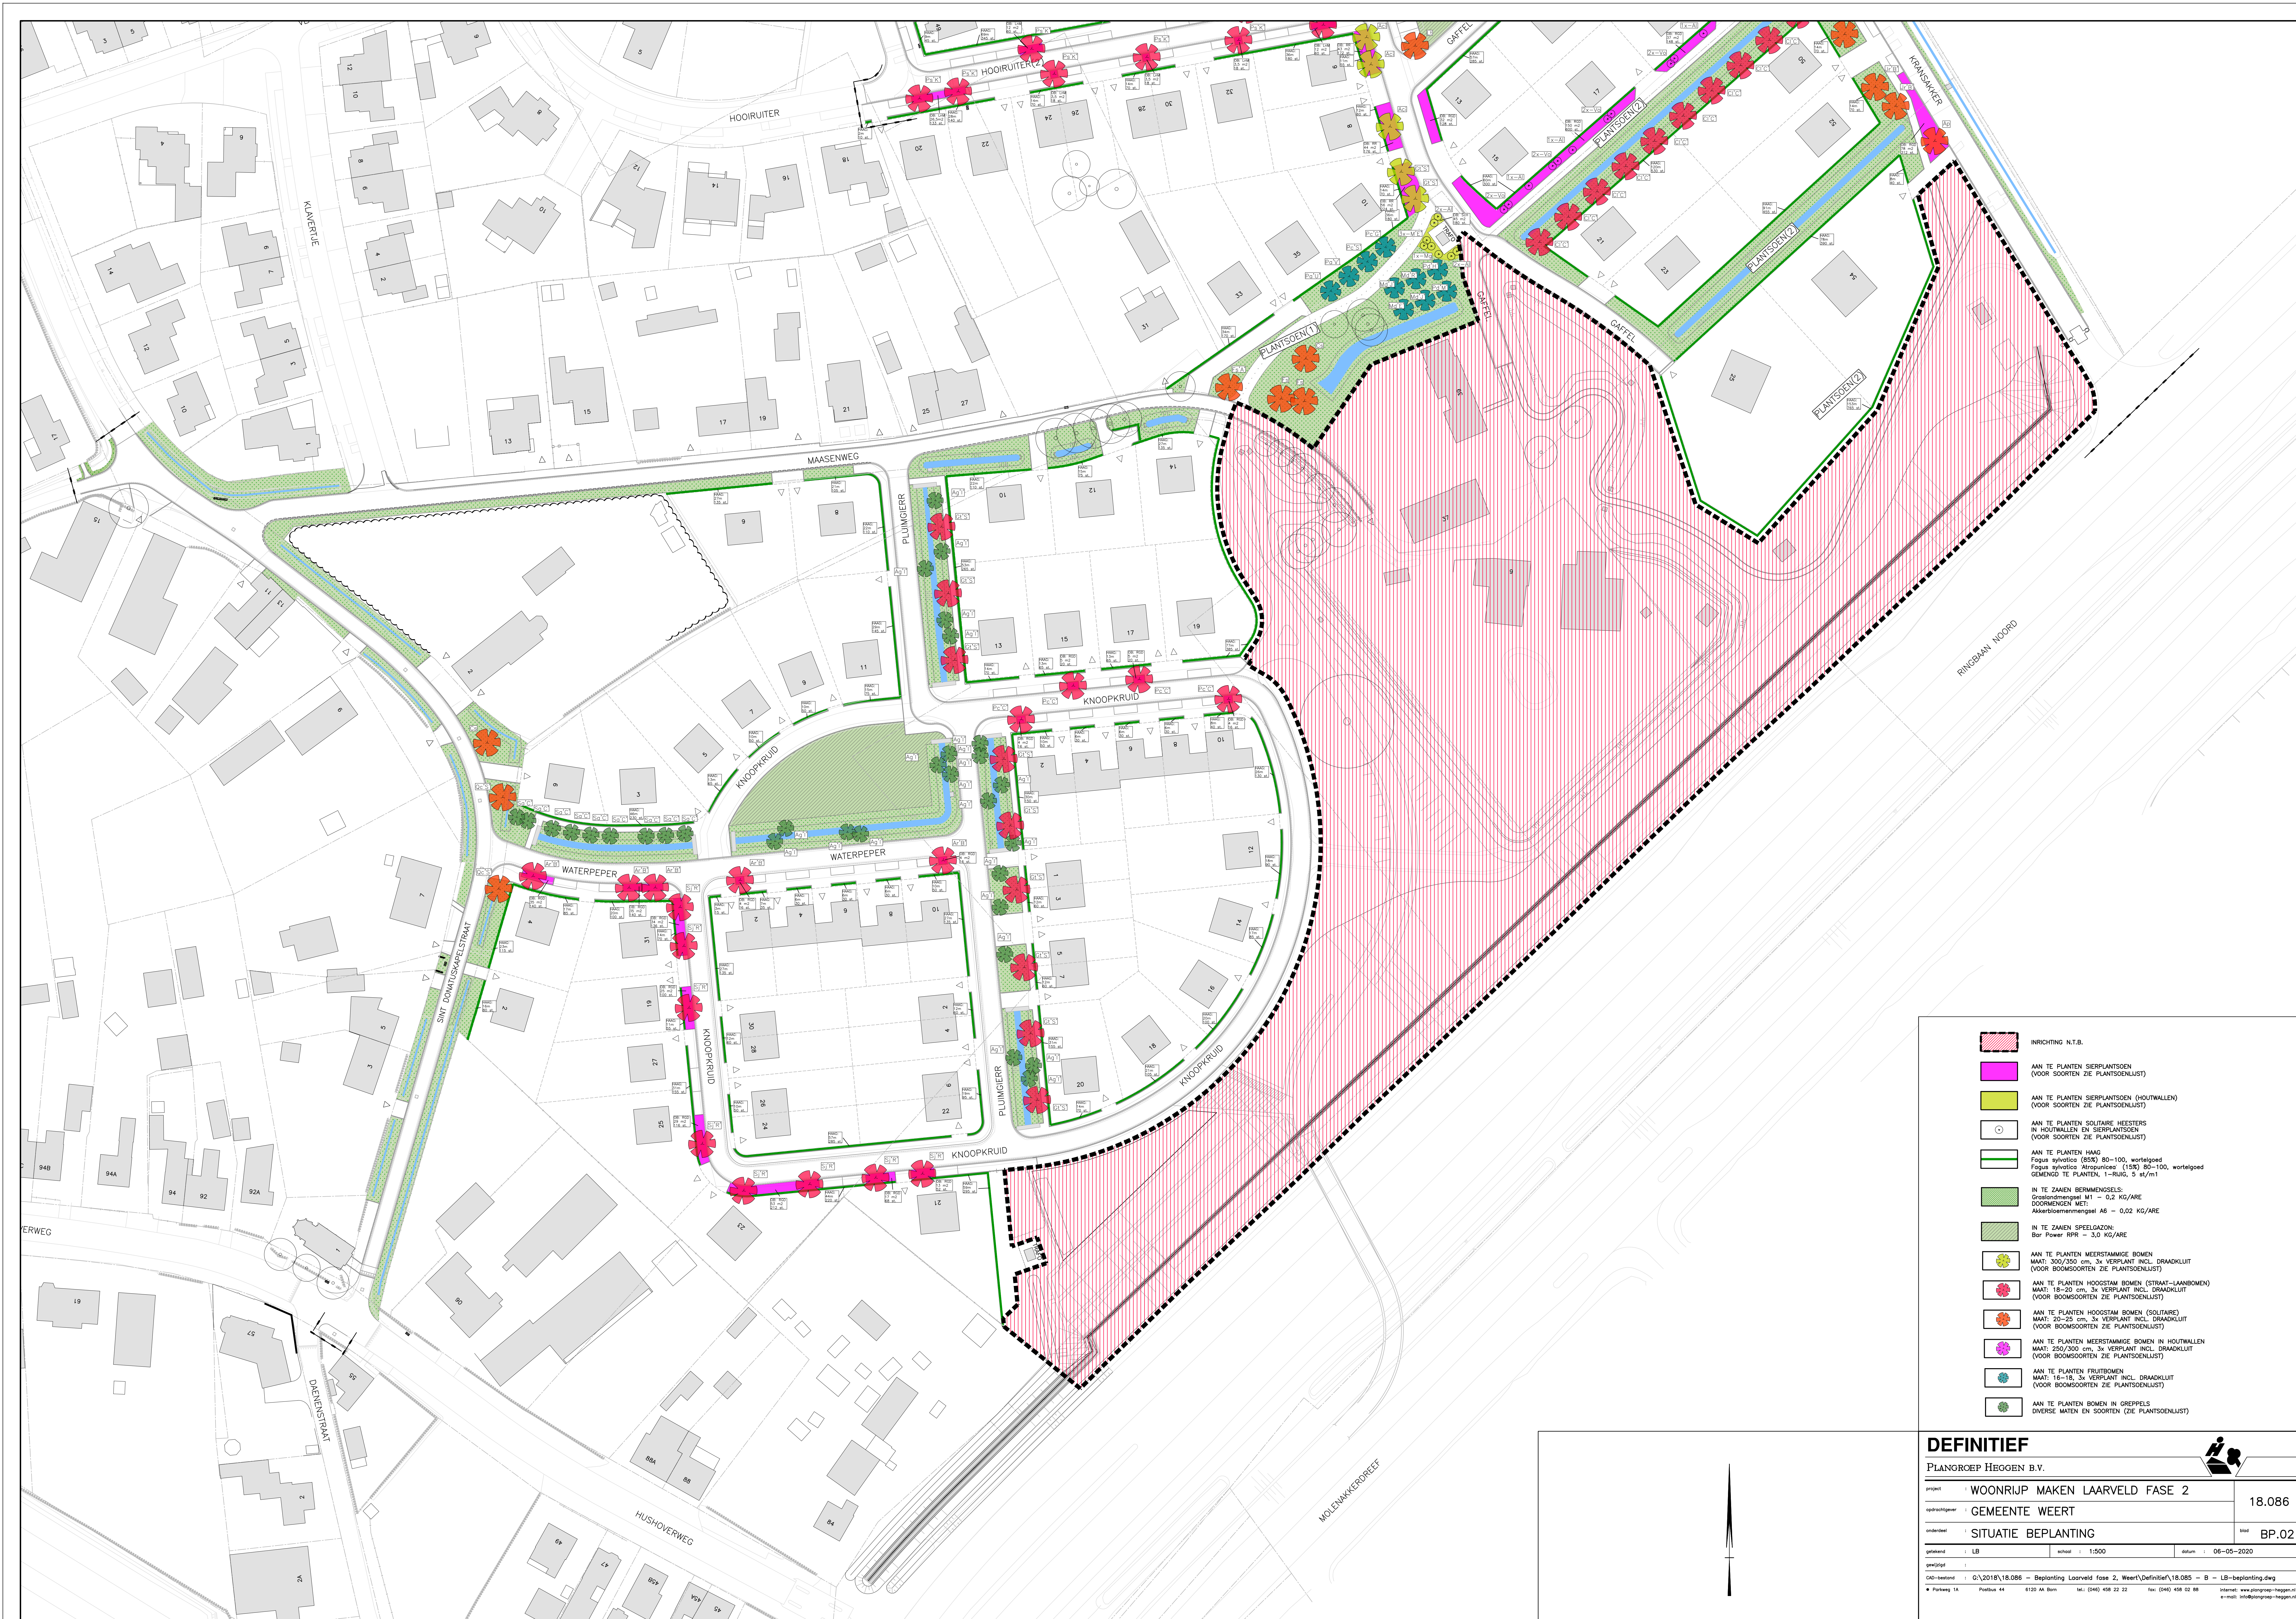

- INRICHTING N.T.B.
- AAN TE PLANTE SIERPANTSOEN (VOOR SOORTEN ZIE PLANTSOENLIJST)
- AAN TE PLANTE SIERPANTSOEN (HOUTWALLEN) (VOOR SOORTEN ZIE PLANTSOENLIJST)
- AAN TE PLANTE SOLITAIRE HEESTERS (VOOR SOORTEN ZIE PLANTSOENLIJST)
- AAN TE PLANTE HAAG  
Fagus sylvatica (855) 80-100, wortelgoed  
Fagus sylvatica 'Atropurpurea' (105) 80-100, wortelgoed  
GEMIDDELD TE PLANTE, 1-RIJ, 5 st/m
- IN TE ZAIEN BERMENGSELS:  
Graslandmengsel M1 - 0,2 KG/ARE  
Doodmengsel M2  
Akkerbloemenmengsel A6 - 0,02 KG/ARE
- IN TE ZAIEN SPEELGAZON:  
Bar Power RPR - 3,0 KG/ARE
- AAN TE PLANTE MEERSTAMMIGE BOMEN  
MAAT: 300/350 cm, 3x VERPLANT INCL. DRAADKLUIT (VOOR BOOMSORTEN ZIE PLANTSOENLIJST)
- AAN TE PLANTE HOOGSTAM BOMEN (STRAAT-LAANBOMEN)  
MAAT: 18-25 cm, 3x VERPLANT INCL. DRAADKLUIT (VOOR BOOMSORTEN ZIE PLANTSOENLIJST)
- AAN TE PLANTE HOOGSTAM BOMEN (SOLITAIRE)  
MAAT: 20-25 cm, 3x VERPLANT INCL. DRAADKLUIT (VOOR BOOMSORTEN ZIE PLANTSOENLIJST)
- AAN TE PLANTE MEERSTAMMIGE BOMEN IN HOUTWALLEN  
MAAT: 250/300 cm, 3x VERPLANT INCL. DRAADKLUIT (VOOR BOOMSORTEN ZIE PLANTSOENLIJST)
- AAN TE PLANTE FRUITBOMEN  
MAAT: 18-18, 3x VERPLANT INCL. DRAADKLUIT (VOOR BOOMSORTEN ZIE PLANTSOENLIJST)
- AAN TE PLANTE BOMEN IN GREPPELS  
DIVERSE MATEN EN SOORTEN (ZIE PLANTSOENLIJST)

**DEFINITIEF**  
PLANGROEP HEGGEN B.V.

project : WOONRIJP MAKEN LAARVELD FASE 2

opdrachtgever : GEMEENTE WEERT

onderdeel : SITUATIE BEPLANTING

getekend : LB school : 1:500 datum : 06-05-2020

getekend : G:\2018\18.086 - Beplanting Laarveld fase 2, Weert\Definitief\18.085 - B - LB-beplanting.dwg

CDP-beoord : Postbus 44 6120 AA Ben tel: (046) 458 22 22 fax: (046) 458 02 98 internet: www.plangroep-heggen.nl e-mail: info@plangroep-heggen.nl

18.086

BP.02